

Agenzia del Territorio
CATASTO FABBRICATI
Ufficio provinciale di
Varese

Dichiarazione protocollo n. 000298935 del 12/09/2003
Planimetria di u.i.u. in Comune di Arcisate
Via Maja


civ. 11

Identificativi Catastali:
Sezione: AR
Foglio: 8
Particella: 5061
Subalterno: 2

Compilata da:
Casali Luigi
Iscritto all'albo:
Geometri
Prov. Varese
N. 1976

Scala 1: 200

Scheda n. 1

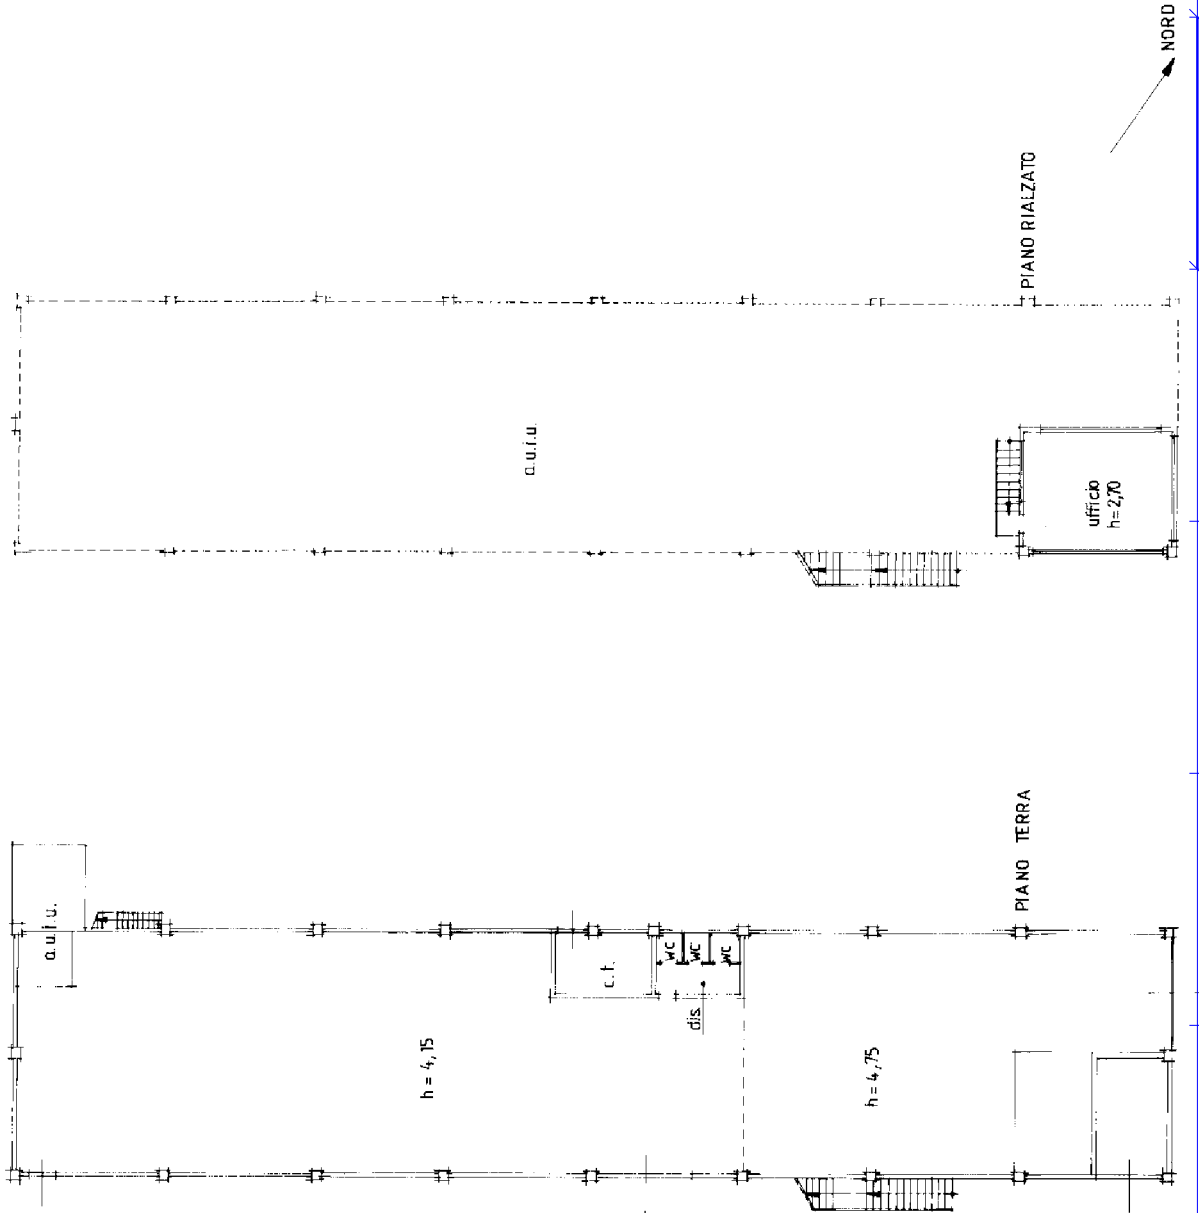

Ultima planimetria in atti