

**Agenzia del Territorio  
CATASTO FABBRICATI  
Ufficio Provinciale di  
Como**

Dichiarazione protocollo n. CO0144067 del 13/07/2009

Planimetria di u.i.u. in Comune di Tavernerio

Via Salvo D' Acquisto

civ.

Identificativi Catastali:

Sezione: TAV

Foglio: 11

Particella: 3754

Subalterno: 730

Compilata da:  
Buffagni Claudio



Iscritto all'albo:  
Geometri

Prov. Como

N. 2044

Scheda n. 1

Scala 1:200

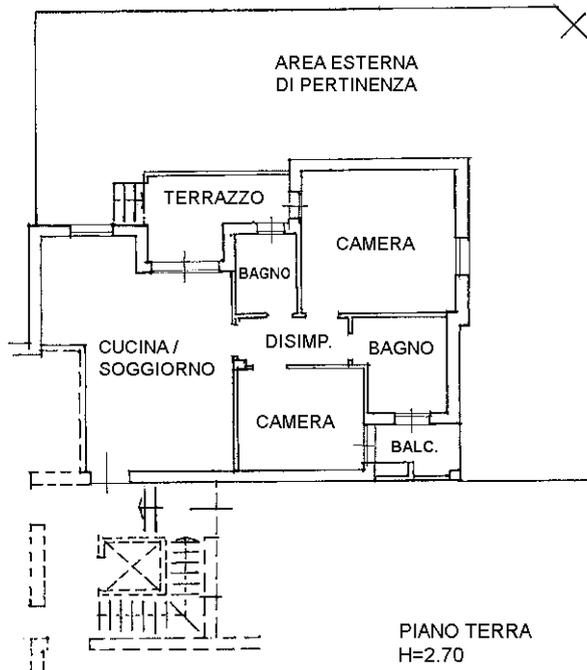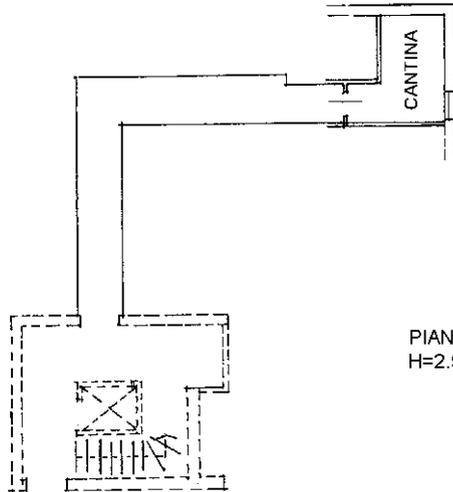

Ultima planimetria in atti