

Data presentazione: 06/03/1998 - Data: 05/07/2016 - n. T116181 - Richiedente: RCRMRZ76P06H269N

503407


MOD. BN. (CEU)

MODULARIO
F. rig. rend. 487



MINISTERO DELLE FINANZE
DIREZIONE GENERALE DEL CATASTO E DEI SS.TT.EE.
CATASTO EDILIZIO URBANO (RDL 13-4-1939, n. 852)

Planimetria di u.i.u. in Comune di CARIMATE via DEL GOLF civ. /

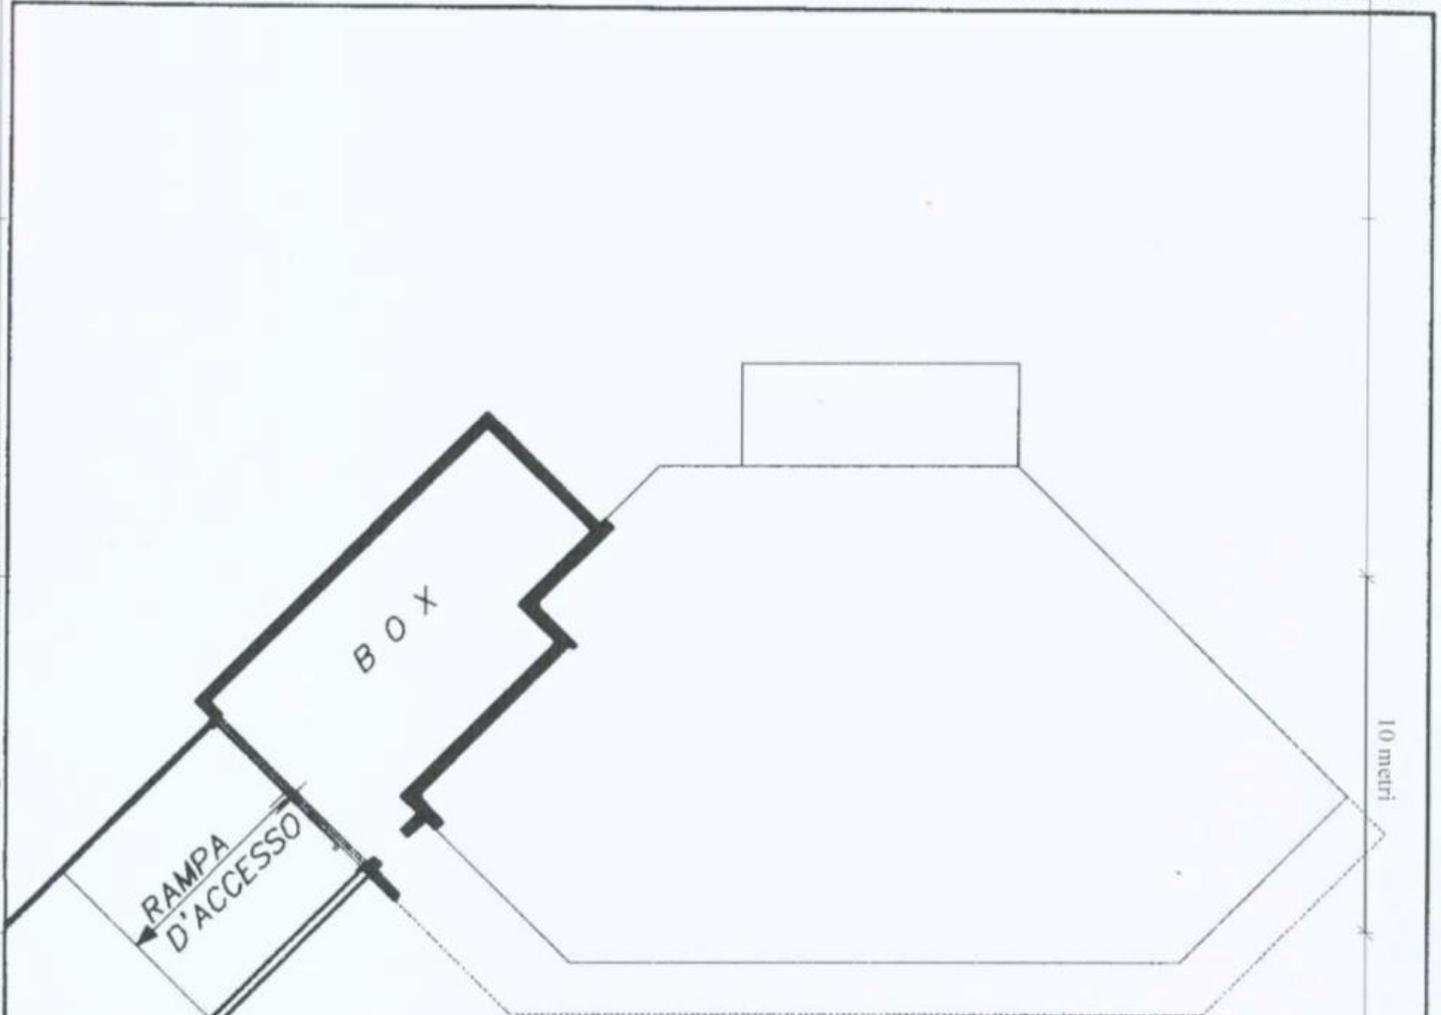

PIANTA PIANO INTERRATO
H = 260

ORIENTAMENTO



- 6 MAR 1998

SCALA DI 1: 200

dei Fabbricati - Situazione al 05/07/2016 - Comune di CARIMATE (B778) - < Foglio: 6 - Particella: 4011 - Subalterno: 2 >
DA PRIVATA PRIV. DEL GOLF piano: SI;