

Agenzia del Territorio  
CATASTO FABBRICATI  
Ufficio Provinciale di  
Como

Dichiarazione protocollo n. CO0144067 del 13/07/2009

Planimetria di u.i.u. in Comune di Tavernerio

Via Salvo D' Acquisto

civ.

Identificativi Catastali:

Sezione: TAV

Foglio: 11

Particella: 3754

Subalterno: 707

Compilata da:

Buffagni Claudio

Iscritto all'albo:  
Geometri


Prov. Como

N. 2044

Scheda n. 1

Scala 1:200

PIANO PRIMO SOTTOSTRADA  
H=2.90

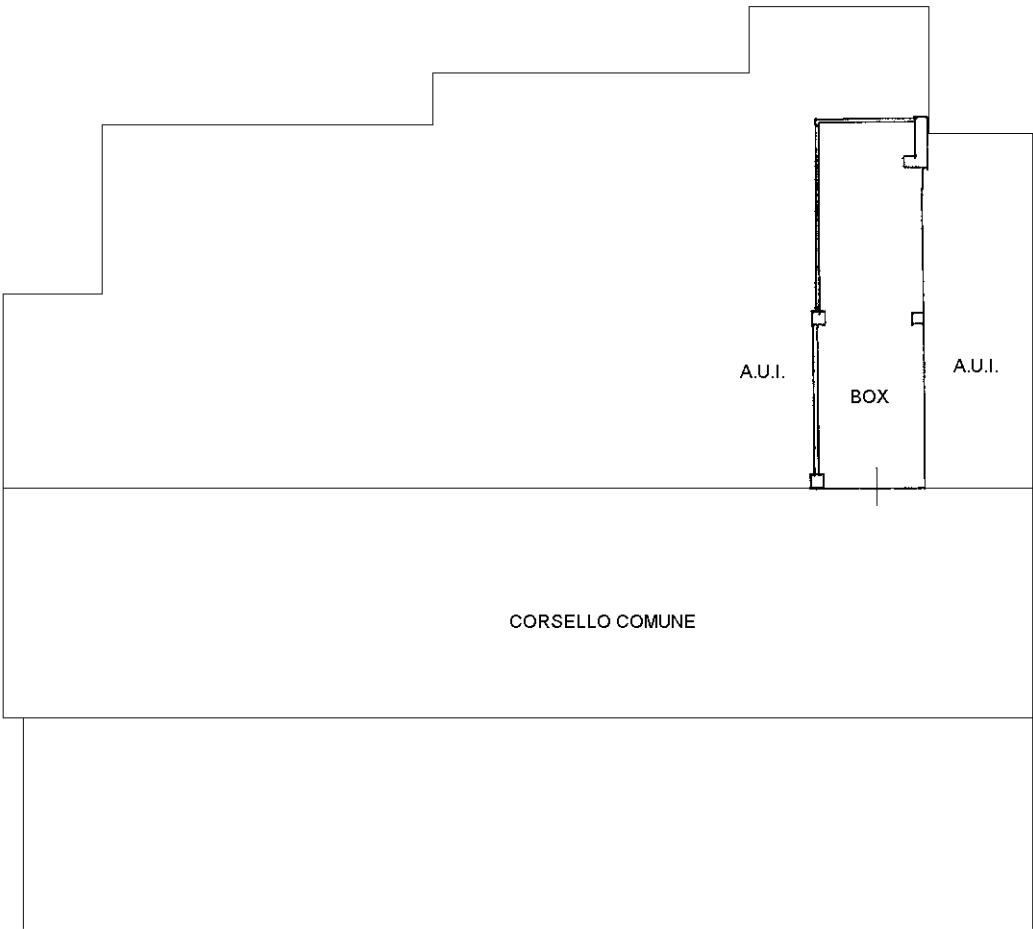

Ultima planimetria in atti

Data: 14/11/2024 - n. T179950 - Richiedente: 03050260136

Totale schede: 1 - Formato di acquisizione: A4(210x297) - Formato stampa richiesto: A4(210x297)