

MODULARIO
F. - fig. rend. - 497



MINISTERO DELLE FINANZE

DIREZIONE GENERALE DEL CATASTO E DEI SERVIZI TECNICI ERARIALI

NUOVO CATASTO EDILIZIO URBANO


(R. DECRETO-LEGGE 13 APRILE 1939, N. 682)

Mod. B (Nuovo Catasto Edilizio)

Planimetria dell'immobile situato nel Comune di CARIMATE Via DEL CAVALLUCCIO n. 11

Ditta RAMAZZOTTI LINA N.A. MUGGIO' (MI) 12-8-1933

Allegata alla dichiarazione presentata all'Ufficio Tecnico Erariale di COMO

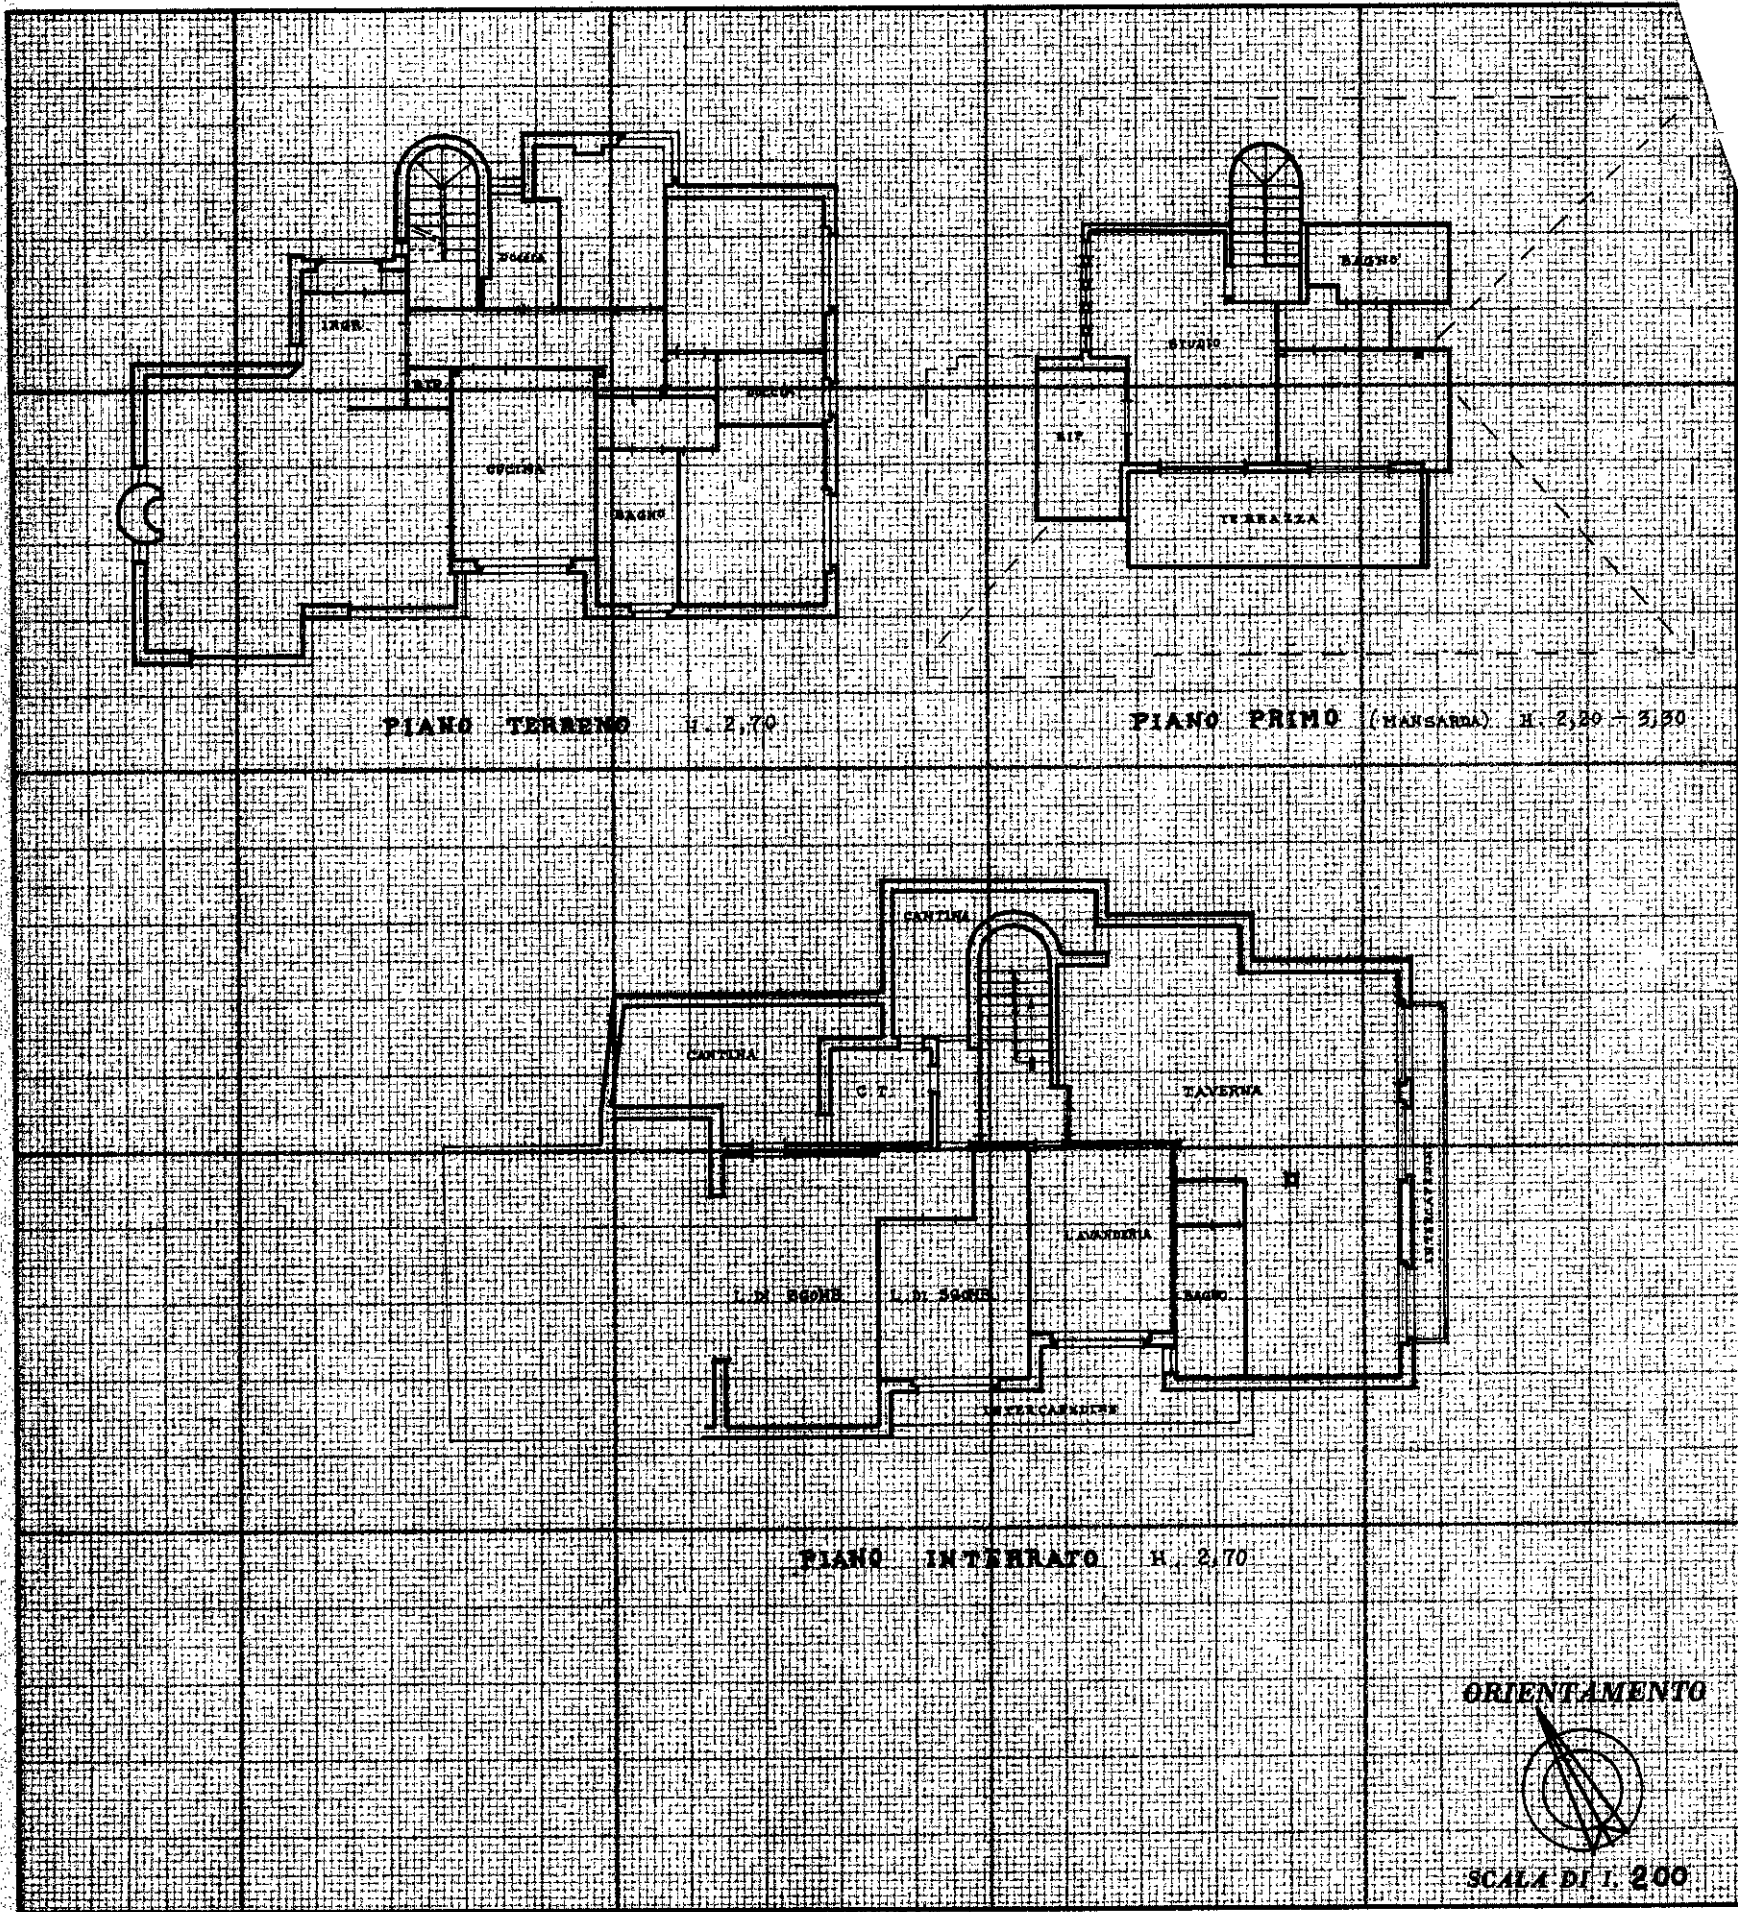

SPAZIO RISERVATO PER LE ANNOTAZIONI D'UFFICIO

DATA
PROT. N°

96

17/6/1987

CAT
A

17/6/87

Compilata dall' ARCH.

(Titolo, nome e cognome del tecnico)

GIULIO MOSCATELLI

Iscritto all'Albo degli ARCHITETTI N.° 7
della Provincia di COMO

DATA 11-6-1987

Firma: Giulio Moscatelli