

**Agenzia del Territorio
CATASTO FABBRICATI
Ufficio Provinciale di
Como**

Dichiarazione protocollo n. CO0207444 del 02/11/2009

Planimetria di u.i.u. in Comune di Como

Via Pasquale Paoli

civ. 32

Identificativi Catastali:

Sezione: REB

Foglio: 3

Particella: 910

Subalterno: 717

Compilata da:
Quadranti Marco

Iscritto all'albo:
Periti Edili


Prov. Como

N. 438


Scheda n. 1

Scala 1:200

PIANO PRIMO SOTTOSTRADA H 240

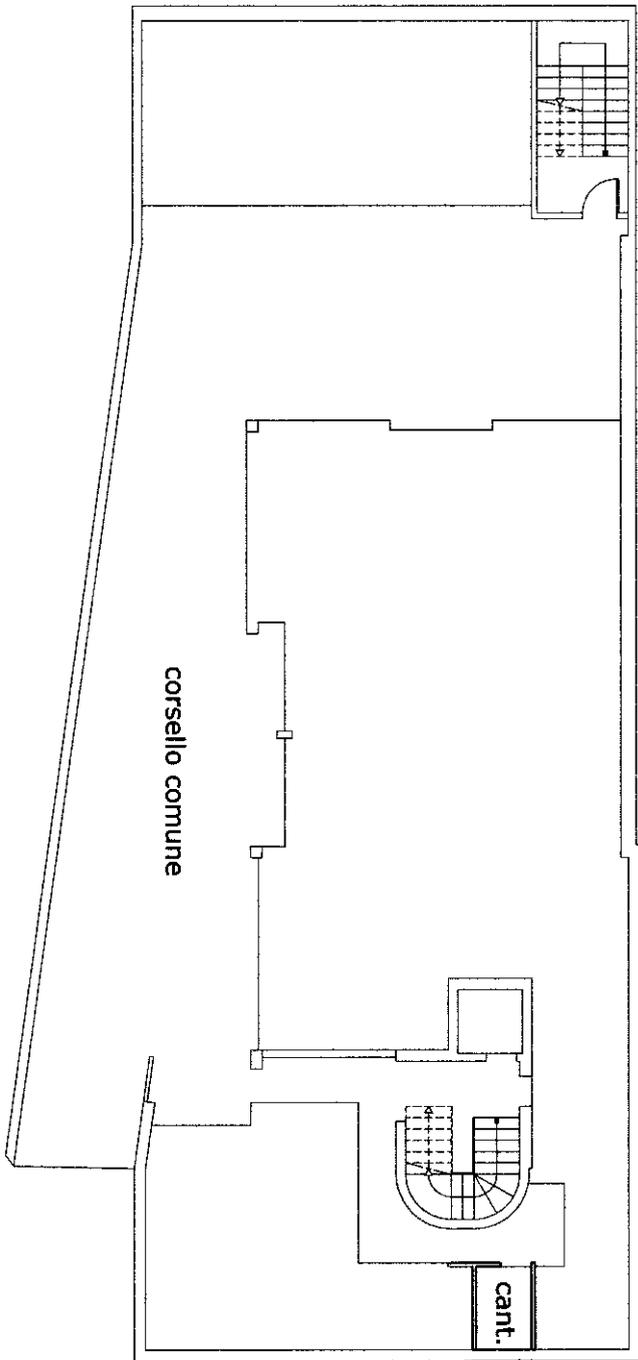

PIANO TERZO H 270

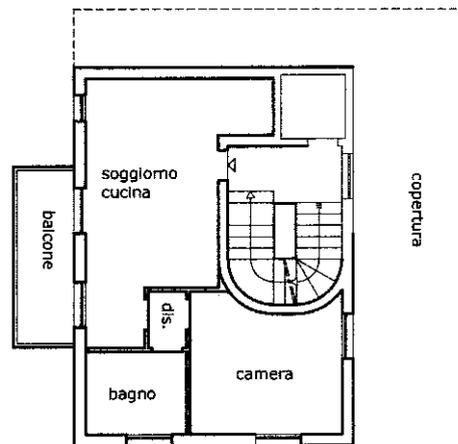

Ultima planimetria in atti