

MODULARIO
F. riq. rend. 497




MINISTERO DELLE FINANZE

DIPARTIMENTO DEL TERRITORIO

CATASTO EDILIZIO URBANO (RDL 13-4-1939, n. 652)


LIRE
500

Planimetria di u.i.u. in Comune di LIMBIATE via PRIVATA VARESE civ. 1

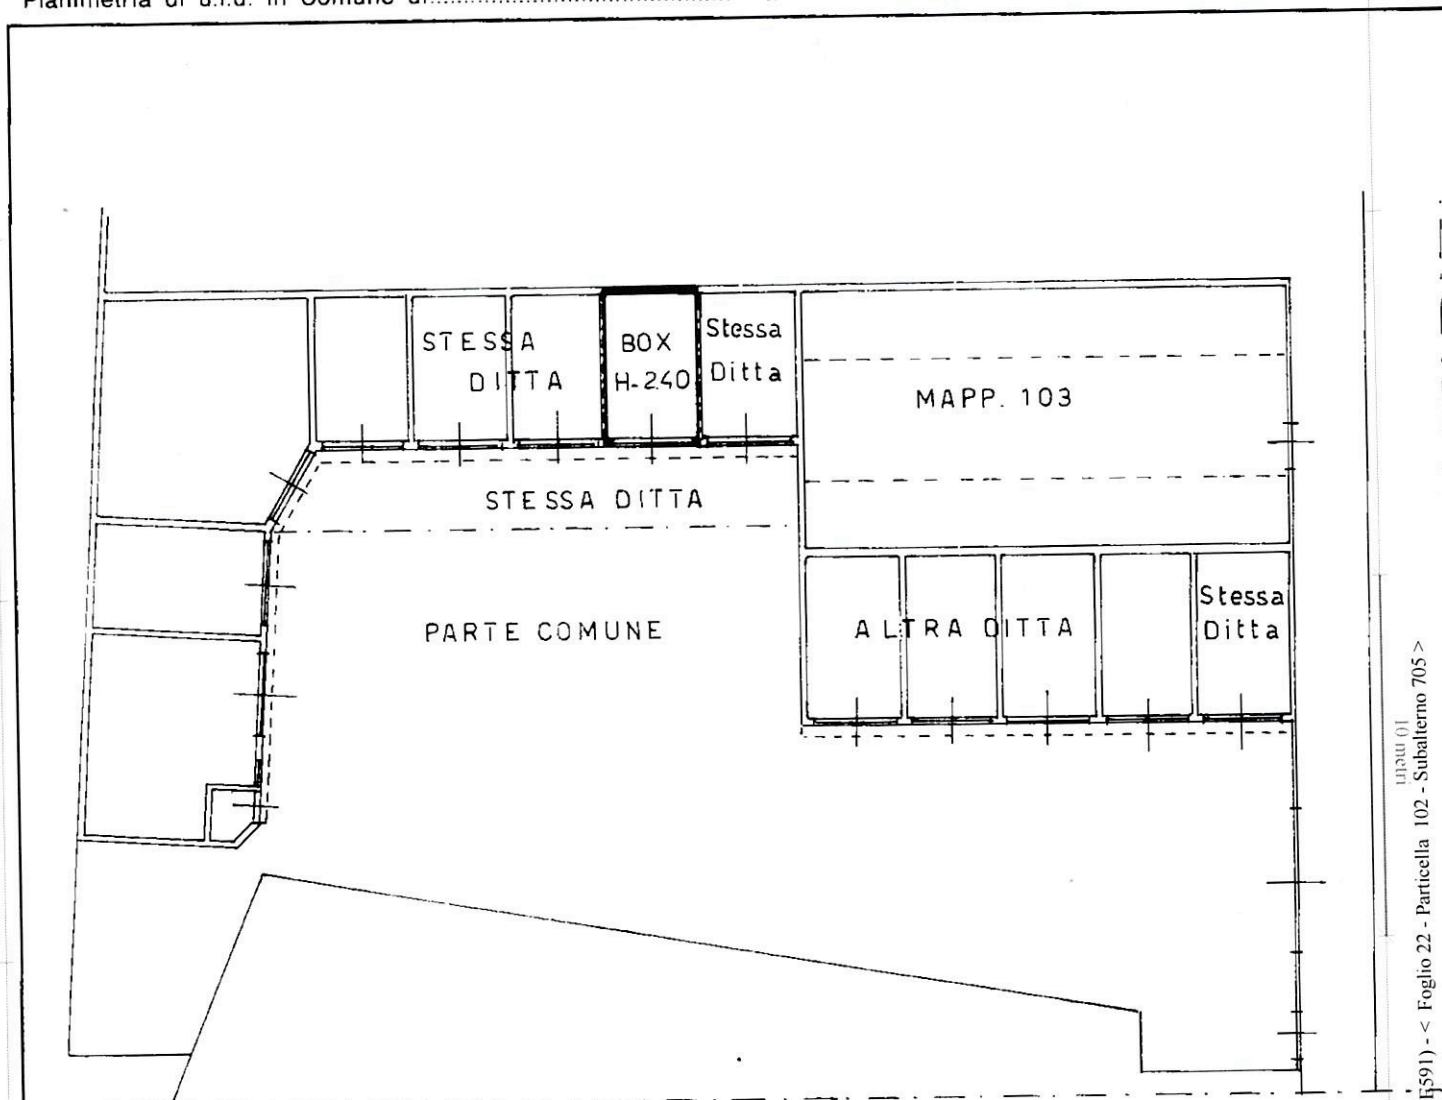

PIANO TERRA

ORIENTAMENTO

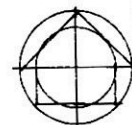

SCALA DI 1:200

RISERVATO ALL'UFFICIO

Dichiarazione di N.C. ☒

Denuncia di variazione ☐

Ultima planimetria in atti

Compilata dal GEOM.

CAMOCINI CARLO
(Titolo, cognome e nome)

Iscritto all'Albo dei GEOMETRI

data 09-09-97 Firma [Signature]

Data presentazione: 15/09/1997 - Data: 06/06/2025 - n. T122417 - Richiedente: BTTFNC57T15F899G

Totale schede: 1 - Formato di acquisizione: A4 (210x297) - Formato di stampa: A4 (210x297) - Data di stampa: 09-09-97

Catasto dei Fabbricati - Situazione al 06/06/2025 - Comune di LIMBIATE (1591) - < Foglio 22 - Particella 102 - Subalterno 705 >
VIA PRIVATA VARESE n. 8 Piano T